
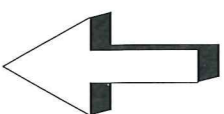


1:20
1:50
ORIGINAL FÖRMA: A1

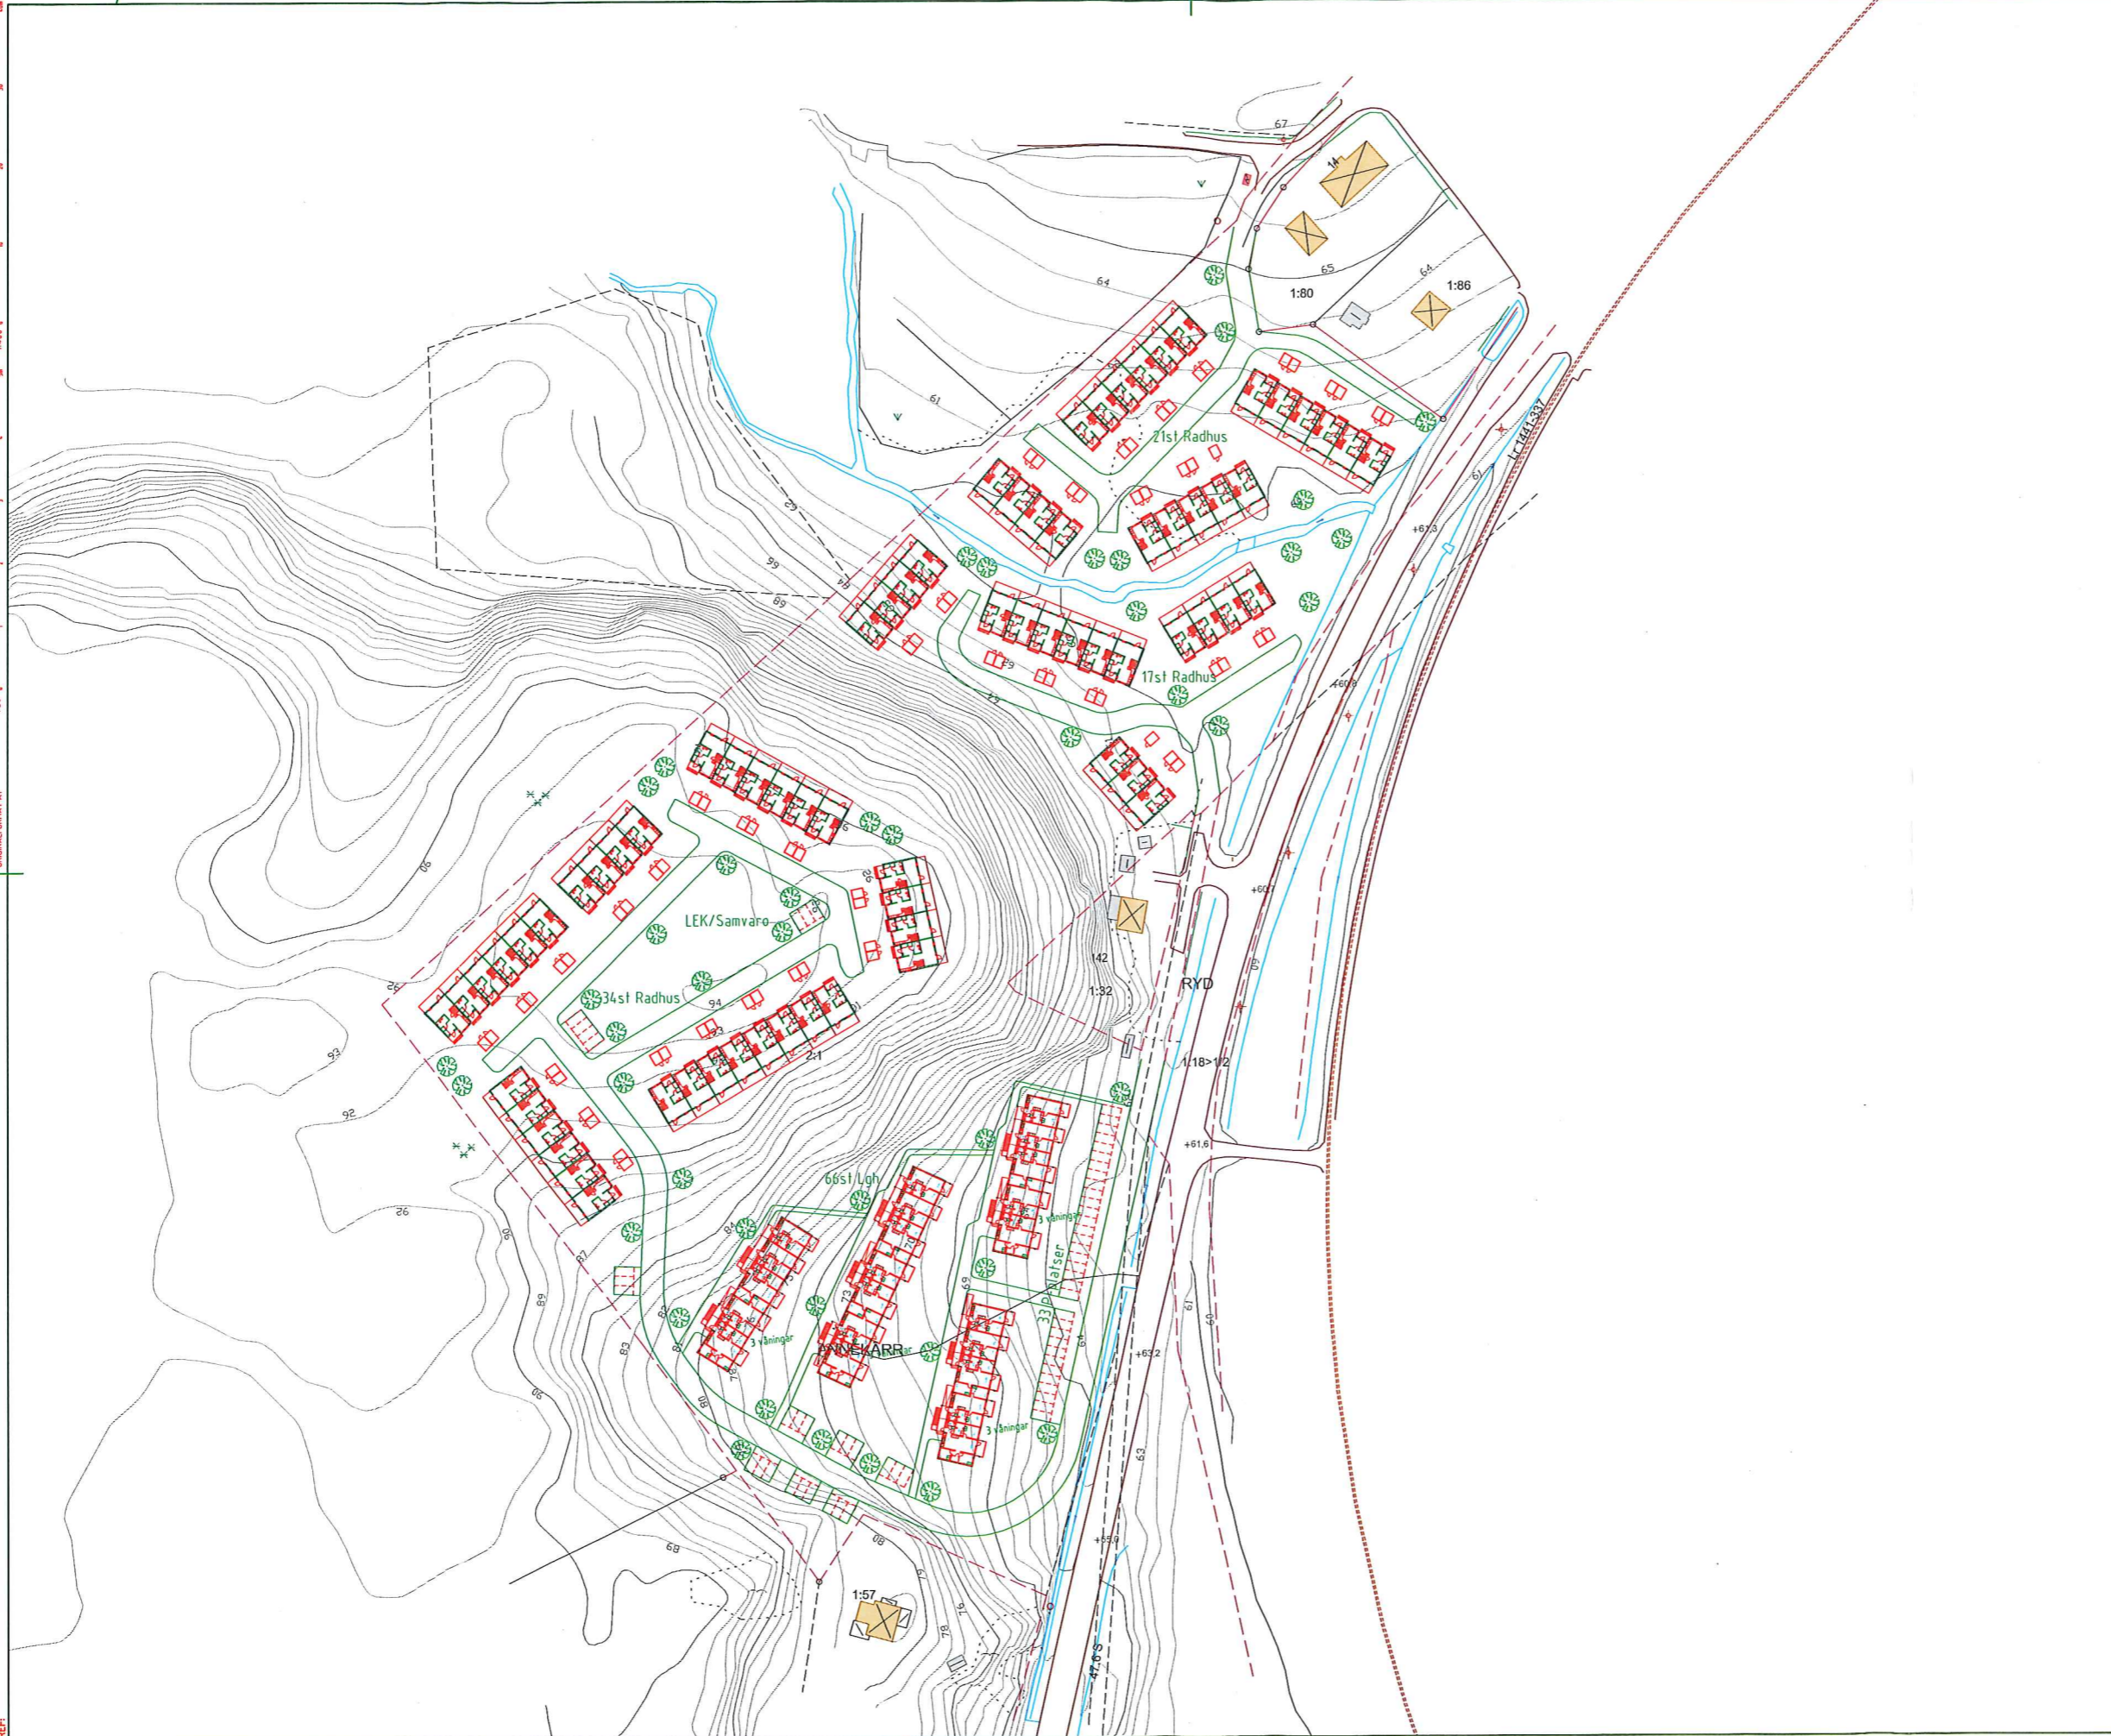

TECKENFÖRKLARING

- KA KÖRYTA ASFALT
- PL PLATTOR BETONG
- GG GÅNGYTA GRUS
- +00.00 NY HÖJD
- FG+00.00 FÄRDIGT GÖLV
- F.Grund+00.00 FÄRDIG GRUND, ÖK BETONG
- GRÄSYTA
- HÄCK / PLANTERINGSYTA
- TRÄD
- RÄNNDELSPLATTOR
- BELYSNING BOKLOK
- PARKERINGSRÄCKE
- BREVLÄDOR
- SPALJE

- Växtförteckning BokKlok
- | Namn | Storlek |
|---------------------------------------|--------------|
| 1 Äpple och körsbär, varierade sorter | so 8 - 10 cm |
| 2 Liguster | Häck 50-80 |
| Ligusterum vulg. 'Atrovirens' | 3st/m |

OBS!
Höjder är preliminära och kommer att ändras.
Belysning är preliminär och behöver ses över av extern part.

OBS!!!
72st Radhus
66st Lägenheter
ca 35.000m² varav ca 8500m² ubrukbara utan omfattande mark/mur arbeten
Bäcken? Strandnära? Dålig mark pga bäck? Berg? Sopantering?

REF	ANT	ÄNDRINGEN AVSER	SIGN	DATUM

PRELIMINÄRHANDLING
BOKLOK ANNEKÄRR
LERUMS KOMMUN

BO KLOK
BoKlok Housing AB
405 W GÖTEBORGS - BESÖK JOHAN PÅ GÅRDENS GATA 5
TEL: 010-448 00 00 - FAX: 010-791 10 17

A		Tel. -
K	SKANSKA TEKNIK	Tel. -
X	SKANSKA VÄG	Tel 010-448 00 00
V		Tel. -
E		Tel. -

UPPDRAGSLEDARE: I.R
PROJEKTANSVÄRIG: Martin Johansson
DATUM: 2016-07-19
ANSVARIG: Tom Rasmussen

NYBYGGNAD AV BOSTÄDER
SITUATIONSPLAN/MARKBEHANDLINGSPLAN

DALL	BYGGNAD	BYGGNAD	BYGGNAD
A1	1800	M-20	
A3	11600		

LAGER:

PLU: